




ANSICHT NW

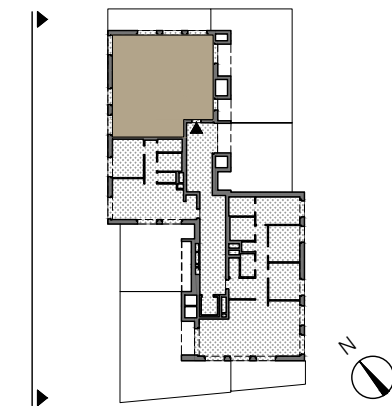

TOP 37

DACHGESCHOSS
 WOHNFLÄCHE: 93.96 m²
 LOGGIA: 4.35 m²
 GESAMT: 98.31 m²
 TERRASSE: 61.13 m²
 KELLERABTEIL: 2.84 m²
 ZIMMER: 3

ARCHITEKTUR


eins **eins** **einszueins architektur**
 Bayer und Zilker Baukünstler OG
 Krakauerstraße 19/2, 1020 Wien

EXCLUSIVVERTRIEB


PIMENT
 IMMOBILIEN &
 INVESTMENT

BAUTRÄGER

athome
 wohnprojekte + ideen

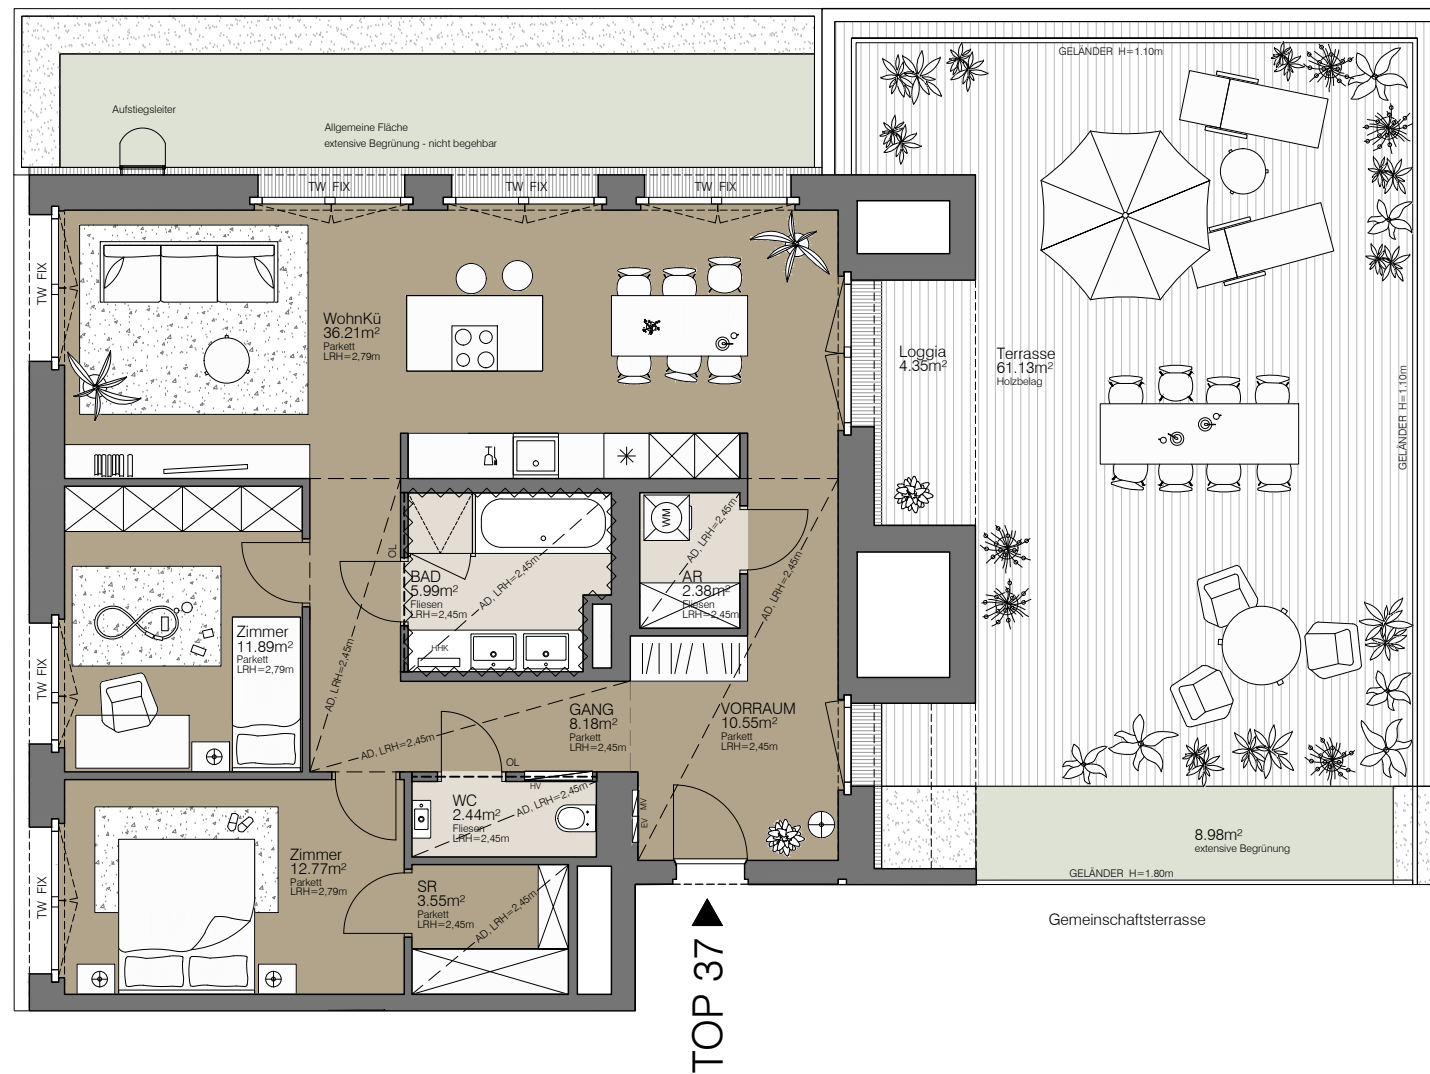

TOP 37

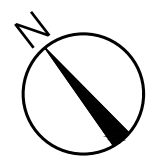

31.10.2017

- | | | | | | |
|-----|--------------------|--------|-------------------------|-----|----------------------------|
| EV | ELEKTROVERTEILER | AD | ABGEHÄNGTE DECKE | AR | ABSTELLRAUM |
| MV | MEDIENVERTEILER | LRH | LICHTE RAUMHÖHE | VR | VORRAUM |
| HV | HEIZUNGSVERTEILER | OL | OBERLICHT H=25cm | WM | WASCHMASCHINE |
| HHK | HANDTUCHHEIZKÖRPER | TW FIX | TEILWEISE FIXVERGLASUNG | ESG | EINSCHIEBENSICHERHEITSGLAS |

WANDFLIESEN
 H= ca. 2,20 m

Unverbindliche Plankopie. Änderungen vorbehalten.
 Die dargestellte Möblierung ist nicht Bestandteil
 des Lieferumfangs und dient nur als Einrichtungsvorschlag.
 Alle dargestellten Gegenstände haben symbolhaften Charakter.